



**Администрация Верховажского муниципального округа
Вологодской области**

П О С Т А Н О В Л Е Н И Е

13.02.2026 114

от _____ № _____
с.Верховажье

О выдаче разрешения на размещение
объекта без предоставления земельного
участка и установления сервитута

В соответствии со статьями 39.33, 39.36 Земельного кодекса Российской Федерации, постановлением Правительства Российской Федерации от 03.12.2014 №1300 «Об утверждении перечня видов объектов, размещение которых может осуществляться на землях или земельных участках, находящихся в государственной или муниципальной собственности, без предоставления земельных участков и установления сервитутов», постановлением Правительства Вологодской области от 28.12.2015 №1208 «Об утверждении Порядка и условий размещения на территории Вологодской области объектов на землях или земельных участках, находящихся в государственной или муниципальной собственности, без предоставления земельных участков и установления сервитутов, публичных сервитутов», руководствуясь уставом Верховажского муниципального округа Вологодской области,
ПОСТАНОВЛЯЮ:

1. Разрешить Акционерному Обществу «Газпром газораспределение Вологда», расположенному по адресу: 160014, Россия, Вологодская область, г.Вологда, ул.Саммера, д.4А, ИНН 3525025360, ОГРН 1023500873626, размещение объекта, не требующего разрешение на строительство с наименованием: «Распределительный газопровод по ул. Пионерская в п. Теплый ручей Верховажского округа Вологодской области. Код объекта 35-24-360-017293»:

- на земельном участке с условным обозначением 35:07:0302008:ЗУ1, площадью 1378 кв.м., в кадастровом квартале 35:07:0302008, находящегося в государственной собственности, местоположение: Российская Федерация, Вологодская область, муниципальный округ Верховажский, поселок Теплый Ручей, улица Пионерская, сроком использования на 2 года, согласно приложению.

2. В случае если при размещении объектов произошла порча либо уничтожение плодородного слоя почвы, лица, которые размещали такие объекты, обязаны:

- привести такие земли в состояние, пригодное для их использования в соответствии с разрешенным использованием;
- выполнить необходимые работы по рекультивации таких земель.

3. Настоящее постановление вступает в силу со дня его подписания.

4. Постановление разместить на официальном сайте Верховажского муниципального округа Вологодской области в информационно-телекоммуникационной сети «Интернет».

**Глава Верховажского
муниципального округа**

А.В. Дубов

Приложение 1
УТВЕРЖДЕНА
постановлением администрации
Верховажского муниципального округа
от 13.02.2026 года № 114


Схема границ земель или части земельного участка на кадастровом плане территории
для размещения объекта:

"Распределительный газопровод по ул. Пионерская в п. Теплый ручей Верховажского округа
Вологодской области. Код объекта 35-24-360-017293"

Условный номер земельного участка :ЗУ1		
Площадь земельного участка: 1378 кв.м.		
Обозначение характерных точек границы	Координаты, м	
	X	Y
1	522603.10	3279024.48
2	522602.26	3279028.39
3	522593.26	3279026.46
4	522589.52	3279043.89
5	522581.24	3279062.99
6	522574.48	3279060.06
7	522572.15	3279065.21
8	522567.38	3279083.02
9	522552.82	3279120.44
10	522537.10	3279158.10
11	522536.78	3279159.16
12	522544.81	3279161.59
13	522543.58	3279165.40
14	522535.62	3279162.99
15	522524.92	3279198.30
16	522526.85	3279198.94
17	522524.73	3279205.59
18	522529.82	3279207.21
19	522528.55	3279211.01
20	522523.51	3279209.40
21	522515.55	3279234.36
22	522513.80	3279239.85
23	522520.72	3279242.06
24	522519.71	3279245.91
25	522512.58	3279243.67
26	522497.23	3279291.82
27	522493.18	3279300.29
28	522489.57	3279298.56
29	522493.50	3279290.34
30	522501.47	3279265.37
31	522496.31	3279263.79
32	522497.81	3279260.06
33	522502.68	3279261.56
34	522511.13	3279235.05
35	522507.62	3279233.91
36	522508.88	3279230.12
37	522512.35	3279231.22
38	522520.31	3279206.29
39	522521.83	3279201.49
40	522519.96	3279200.87
41	522532.37	3279159.91
42	522533.33	3279156.75
43	522549.11	3279118.94
44	522563.57	3279081.78
45	522568.37	3279063.86
46	522572.47	3279054.83
47	522579.16	3279057.73
48	522585.70	3279042.67
49	522590.19	3279021.71
1	522603.10	3279024.48

Схема границ предполагаемых к использованию земель или части земельного участка на кадастровом плане территории для размещения объекта:

"Распределительный газопровод по ул. Пионерская в п. Теплый ручей Верховажского округа Вологодской области. Код объекта 35-24-360-017293"

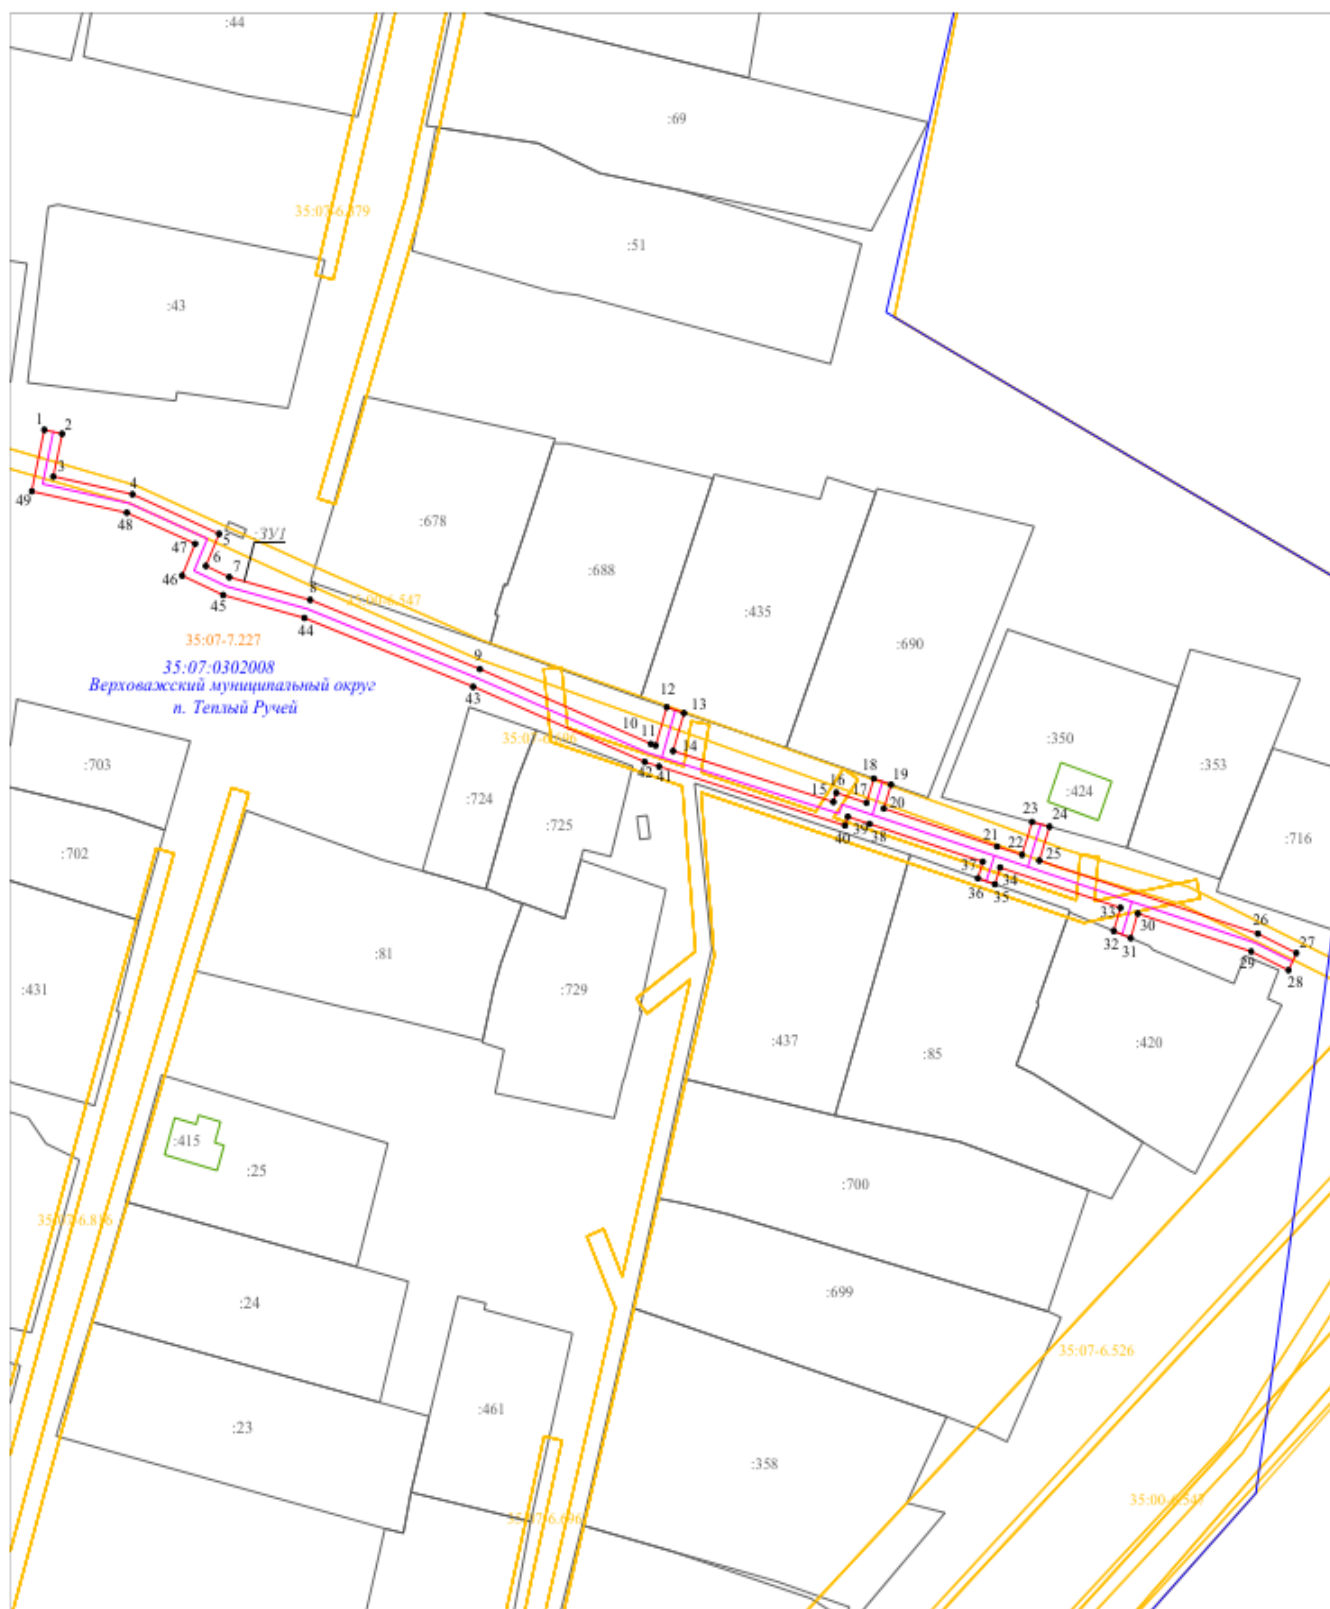

Масштаб 1:1500

Условные обозначения:

- - ось проектируемого газопровода
- - вновь образованная часть границы, сведения о которой достаточны для определения её местоположения
- - существующая часть границы земельного участка, сведения о которой содержатся в ЕГРН
- - граница кадастрового квартала
- 35:07:0302008 - номер кадастрового квартала
- - граница объектов капитального строительства (здания, строения, сооружения)
- :435 - кадастровый номер земельного участка, сведения о котором содержатся в ЕГРН
- 1 - обозначение характерной точки границы публичного сервитута
- - граница зоны с особыми условиями использования
- :3У1 - обозначение образуемого земельного участка