



**Администрация Верховажского муниципального округа
Вологодской области**

П О С Т А Н О В Л Е Н И Е

13.02.2026 115

от _____ № _____
с.Верховажье

О выдаче разрешения на размещение
объекта без предоставления земельного
участка и установления сервитута

В соответствии со статьями 39.33, 39.36 Земельного кодекса Российской Федерации, постановлением Правительства Российской Федерации от 03.12.2014 №1300 «Об утверждении перечня видов объектов, размещение которых может осуществляться на землях или земельных участках, находящихся в государственной или муниципальной собственности, без предоставления земельных участков и установления сервитутов», постановлением Правительства Вологодской области от 28.12.2015 №1208 «Об утверждении Порядка и условий размещения на территории Вологодской области объектов на землях или земельных участках, находящихся в государственной или муниципальной собственности, без предоставления земельных участков и установления сервитутов, публичных сервитутов», руководствуясь уставом Верховажского муниципального округа Вологодской области,
ПОСТАНОВЛЯЮ:

1. Разрешить Акционерному Обществу «Газпром газораспределение Вологда», расположенному по адресу: 160014, Россия, Вологодская область, г.Вологда, ул.Саммера, д.4А, ИНН 3525025360, ОГРН 1023500873626, размещение объекта, не требующего разрешение на строительство с наименованием: «Распределительный газопровод по ул. Лесная в п. Теплый ручей Верховажского округа Вологодской области. Код объекта 35-24-360-017296»:

- на земельном участке с условным обозначением 35:07:0302008:ЗУ1, площадью 2667 кв.м., в кадастровом квартале 35:07:0302008, находящегося в государственной собственности, местоположение: Российская Федерация, Вологодская область, муниципальный округ Верховажский, поселок Теплый Ручей, улица Лесная, сроком использования на 2 года, согласно приложению.

2. В случае если при размещении объектов произошла порча либо уничтожение плодородного слоя почвы, лица, которые размещали такие объекты, обязаны:

- привести такие земли в состояние, пригодное для их использования в соответствии с разрешенным использованием;

- выполнить необходимые работы по рекультивации таких земель.

3. Настоящее постановление вступает в силу со дня его подписания.

4. Постановление разместить на официальном сайте Верховажского муниципального округа Вологодской области в информационно-телекоммуникационной сети «Интернет».

**Глава Верховажского
муниципального округа**

А.В. Дубов

Приложение 1
УТВЕРЖДЕНА
постановлением администрации
Верховажского муниципального округа
от 13.02.2026 года № 115

**Схема границ земель или части земельного участка на кадастровом плане территории
для размещения объекта:**

**"Распределительный газопровод по ул. Лесная в п. Теплый ручей Верховажского округа
Вологодской области. Код объекта 35-24-360-017296"**

Условный номер земельного участка: :ЗУ1		
Площадь земельного участка: 2667 кв.м.		
Обозначение характерных точек границы	Координаты, м	
	X	Y
:ЗУ1(1)		
1	522820.46	3279132.52
2	522819.55	3279136.42
3	522774.52	3279125.84
4	522772.64	3279133.83
5	522768.75	3279132.91
6	522770.63	3279124.92
7	522658.83	3279098.66
8	522656.46	3279108.67
9	522652.54	3279107.87
10	522654.92	3279097.74
11	522632.58	3279092.50
12	522609.20	3279087.89
13	522610.20	3279083.31
14	522593.50	3279079.44
15	522575.28	3279070.90
16	522574.96	3279066.83
17	522575.74	3279063.22
18	522577.44	3279059.19
19	522581.13	3279060.74
20	522579.57	3279064.43
21	522578.99	3279067.10
22	522579.08	3279068.27
23	522594.81	3279075.64
24	522614.96	3279080.31
25	522613.98	3279084.75
26	522633.43	3279088.59
27	522723.41	3279109.72
28	522724.02	3279107.11
29	522727.89	3279108.12
30	522727.30	3279110.64
31	522747.38	3279115.35
32	522747.88	3279113.22
33	522751.76	3279114.18
34	522751.27	3279116.27
1	522820.46	3279132.52
:ЗУ1(2)		
35	522570.62	3279063.65
36	522569.10	3279067.35
37	522568.04	3279066.92
38	522562.57	3279069.36
39	522559.88	3279069.01
40	522559.17	3279074.43
41	522557.49	3279078.48
42	522553.80	3279076.95
43	522555.27	3279073.39
44	522555.92	3279068.44
45	522508.82	3279054.40
46	522506.15	3279063.34
47	522502.36	3279062.07


**Схема границ земель или части земельного участка на кадастровом плане территории
для размещения объекта:**

**"Распределительный газопровод по ул. Лесная в п. Теплый ручей Верховажского округа
Вологодской области. Код объекта 35-24-360-017296"**

48	522504.98	3279053.25
49	522481.19	3279046.16
50	522455.98	3279039.71
51	522375.58	3279016.47
52	522331.20	3279003.65
53	522329.53	3279009.46
54	522325.63	3279008.52
55	522327.36	3279002.54
56	522286.36	3278990.70
57	522258.27	3278984.40
58	522242.81	3278979.70
59	522243.97	3278975.87
60	522259.29	3278980.53
61	522287.35	3278986.82
62	522374.77	3279012.07
63	522375.35	3279010.13
64	522379.16	3279011.27
65	522378.61	3279013.19
66	522401.60	3279019.83
67	522402.14	3279017.93
68	522406.00	3279019.01
69	522405.44	3279020.94
70	522413.48	3279023.26
71	522413.91	3279021.77
72	522417.75	3279022.89
73	522417.32	3279024.37
74	522444.98	3279032.36
75	522445.40	3279030.92
76	522449.24	3279032.03
77	522448.83	3279033.47
78	522457.04	3279035.85
79	522482.25	3279042.30
80	522485.56	3279043.29
81	522486.02	3279041.76
82	522489.90	3279042.77
83	522489.40	3279044.43
84	522503.35	3279048.59
85	522503.95	3279046.57
86	522507.78	3279047.72
87	522507.18	3279049.73
88	522528.86	3279056.20
89	522529.46	3279054.18
90	522533.29	3279055.32
91	522532.69	3279057.34
92	522557.06	3279064.61
93	522561.97	3279065.25
94	522567.98	3279062.57
35	522570.62	3279063.65

Схема границ предполагаемых к использованию земель или части земельного участка на кадастровом плане территории для размещения объекта:

"Распределительный газопровод по ул. Лесная в п. Теплый ручей Верховажского округа Вологодской области. Код объекта 35-24-360-017296"

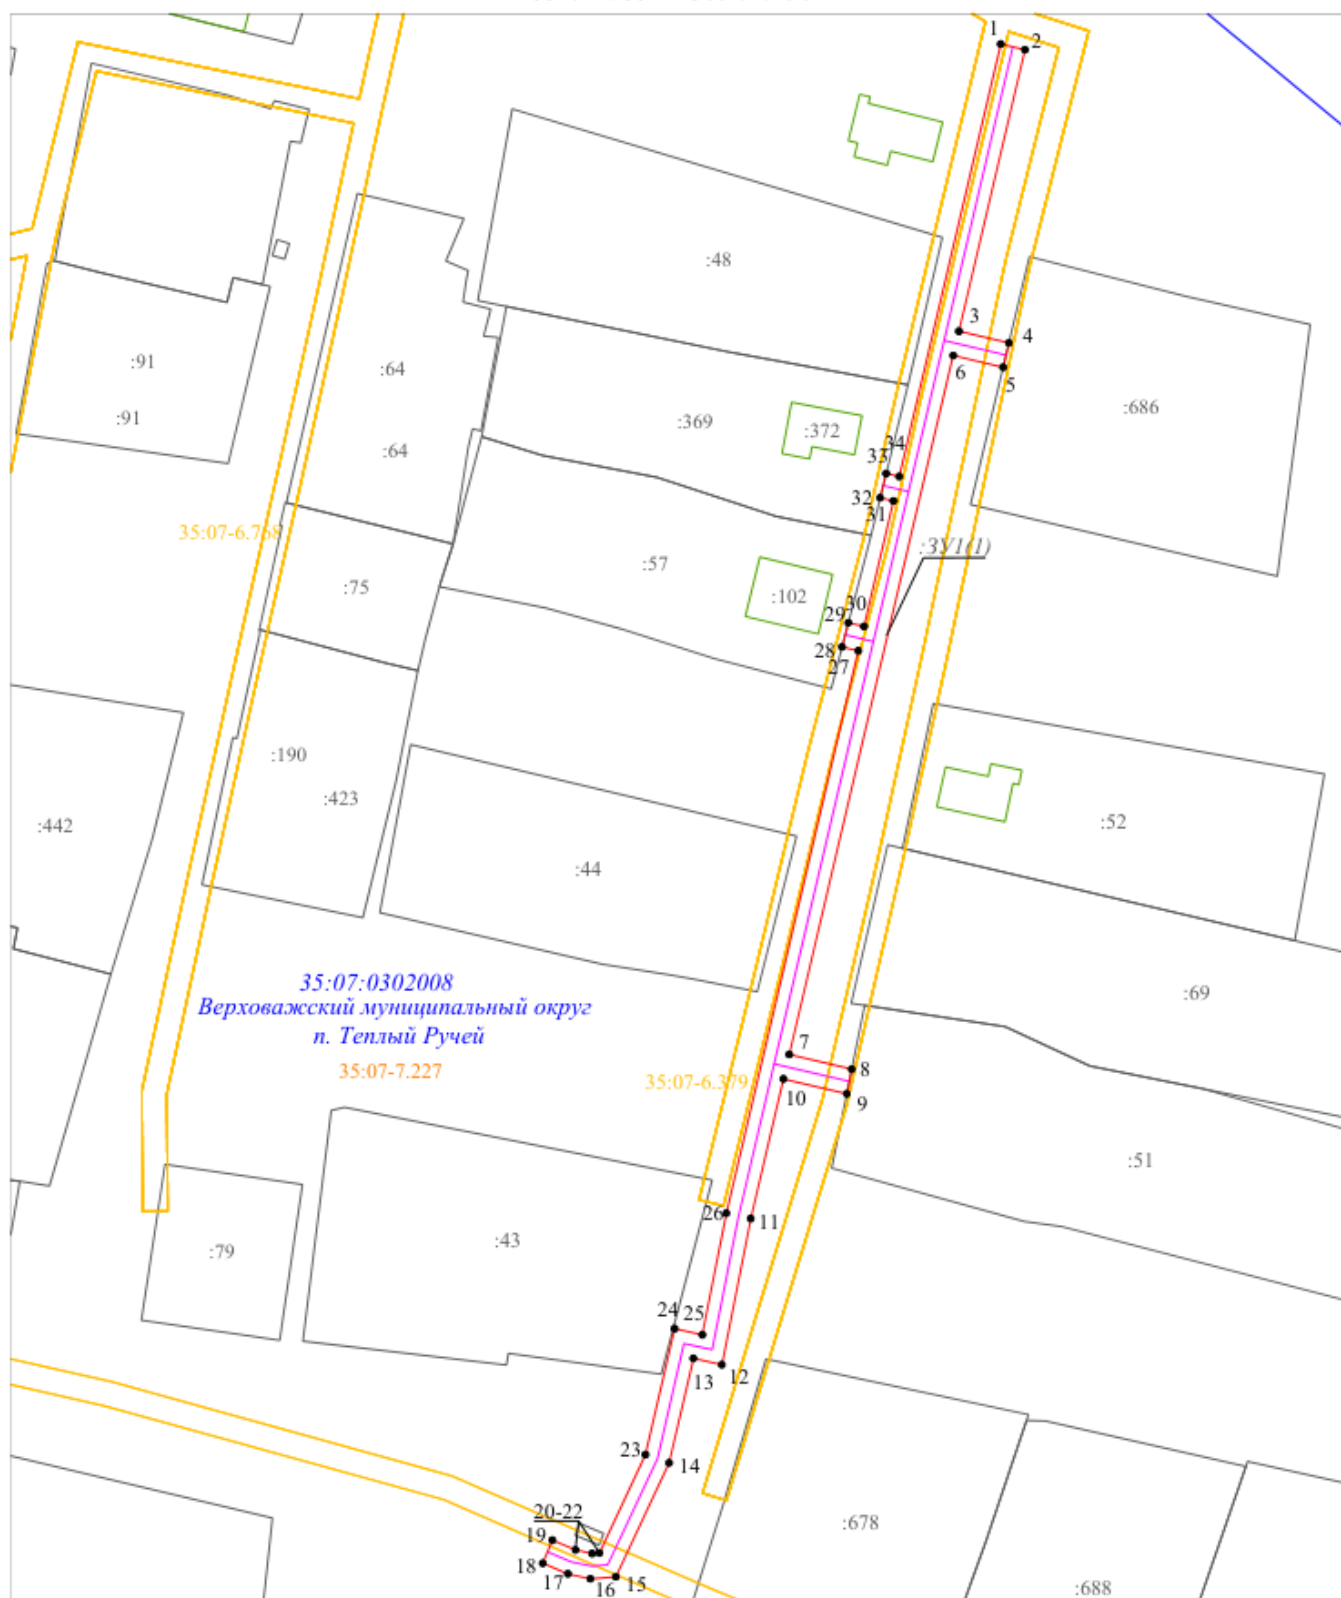


Условные обозначения:

Масштаб 1:1200

- - ось проектируемого газопровода
- - вновь образованная часть границы, сведения о которой достаточны для определения её местоположения
- - существующая часть границы земельного участка, сведения о которой содержатся в ЕГРН
- - граница кадастрового квартала
- 35:07:0302008 - номер кадастрового квартала
- - граница объектов капитального строительства (здания, строения, сооружения)
- :435 - кадастровый номер земельного участка, сведения о котором содержатся в ЕГРН
- 1 - обозначение характерной точки границы публичного сервитута
- - граница зоны с особыми условиями использования
- :3VI - обозначение образуемого земельного участка

Схема границ предполагаемых к использованию земель или части земельного участка на кадастровом плане территории для размещения объекта:

"Распределительный газопровод по ул. Лесная в п. Теплый ручей Верховажского округа Вологодской области. Код объекта 35-24-360-017296"

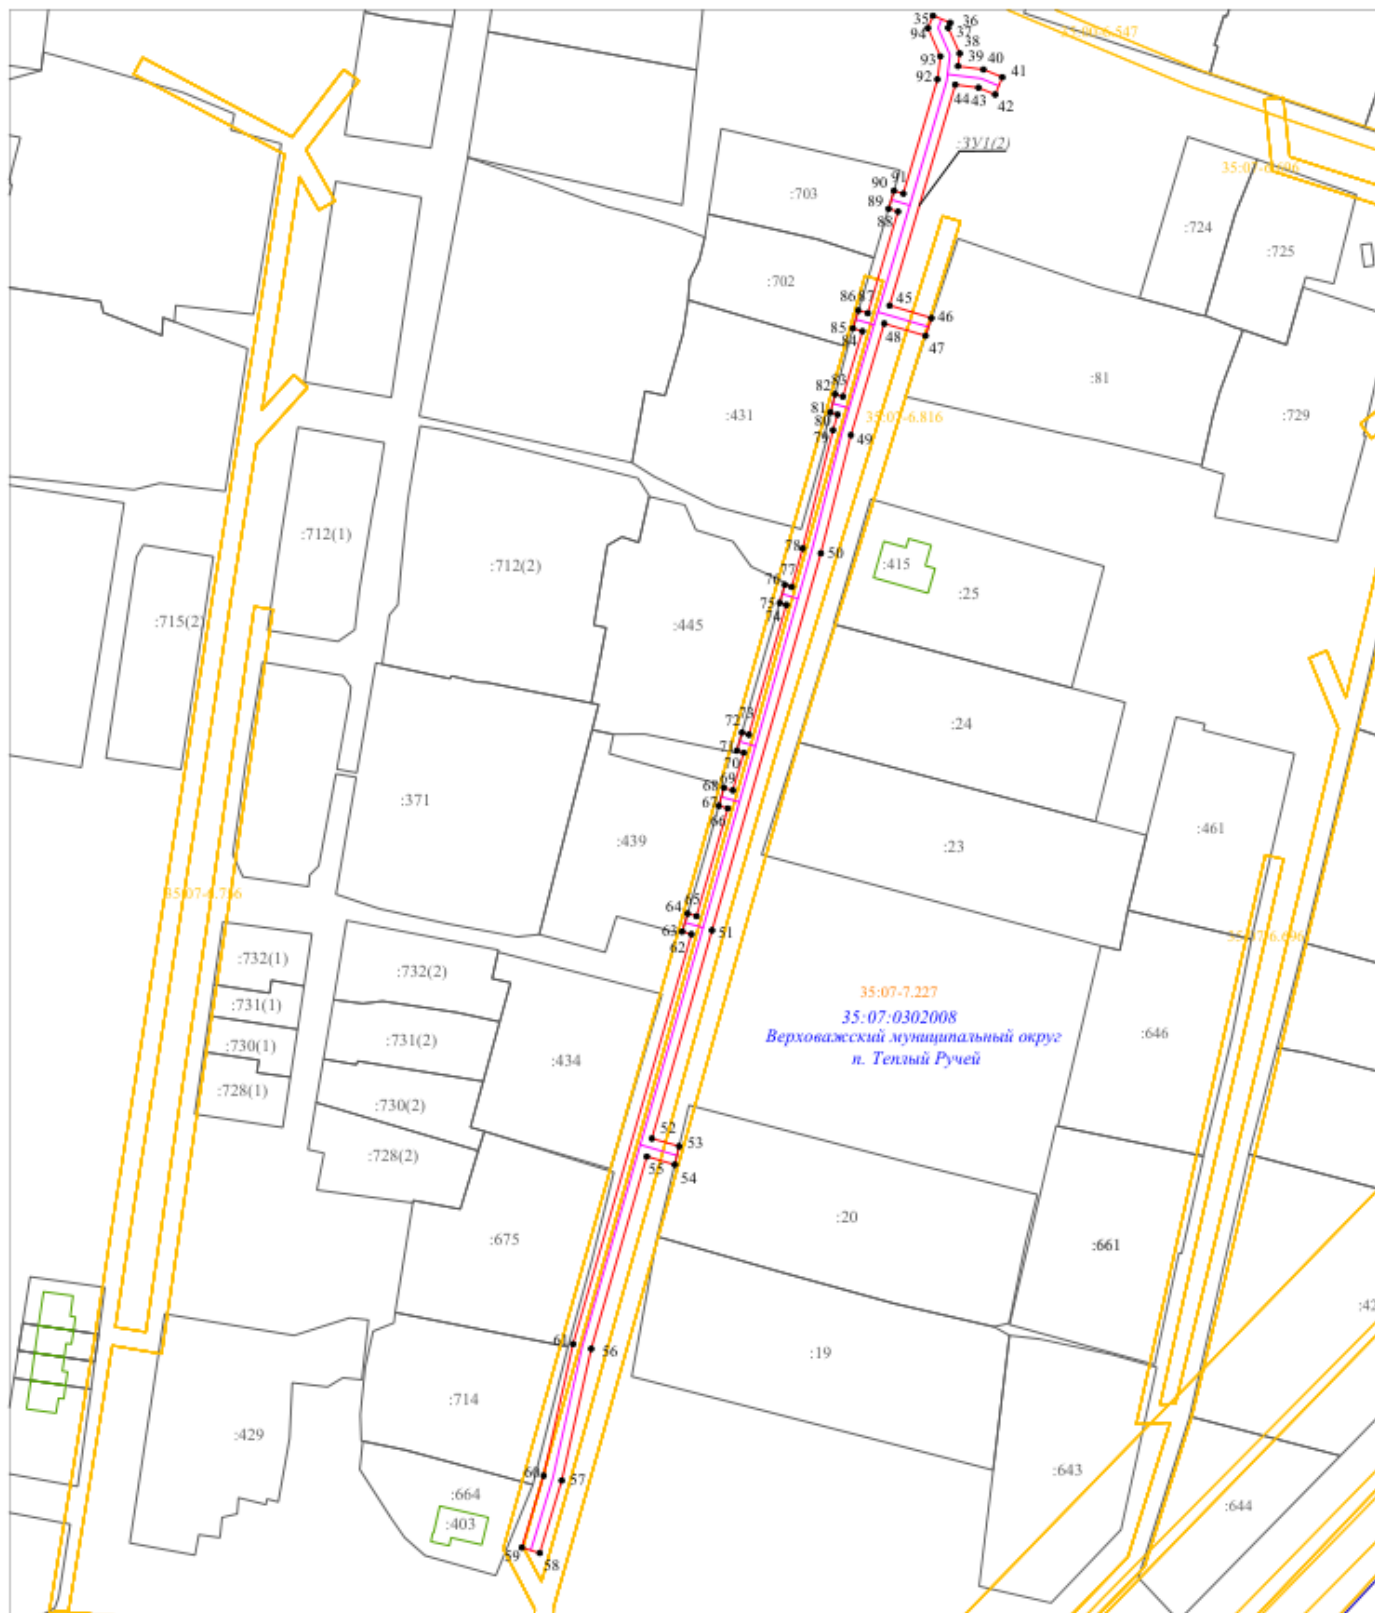

Условные обозначения:

Масштаб 1:1500

- - ось проектируемого газопровода
- - вновь образованная часть границы, сведения о которой достаточны для определения её местоположения
- - существующая часть границы земельного участка, сведения о которой содержатся в ЕГРН
- - граница кадастрового квартала
- 35:07:0302008 - номер кадастрового квартала
- - граница объектов капитального строительства (здания, строения, сооружения)
- :445 - кадастровый номер земельного участка, сведения о котором содержатся в ЕГРН
- 1 - обозначение характерной точки границы публичного сервитута
- - граница зоны с особыми условиями использования
- :3У1 - обозначение образуемого земельного участка