



**Администрация Верховажского муниципального округа
Вологодской области**

П О С Т А Н О В Л Е Н И Е

17.02.2026 127

от _____ № _____
с.Верховажье

О выдаче разрешения на размещение
объекта без предоставления земельного
участка и установления сервитута

В соответствии со статьями 39.33, 39.36 Земельного кодекса Российской Федерации, постановлением Правительства Российской Федерации от 03.12.2014 №1300 «Об утверждении перечня видов объектов, размещение которых может осуществляться на землях или земельных участках, находящихся в государственной или муниципальной собственности, без предоставления земельных участков и установления сервитутов», постановлением Правительства Вологодской области от 28.12.2015 №1208 «Об утверждении Порядка и условий размещения на территории Вологодской области объектов на землях или земельных участках, находящихся в государственной или муниципальной собственности, без предоставления земельных участков и установления сервитутов, публичных сервитутов», руководствуясь уставом Верховажского муниципального округа Вологодской области,
ПОСТАНОВЛЯЮ:

1. Разрешить Акционерному Обществу «Газпром газораспределение Вологда», расположенному по адресу: 160014, Россия, Вологодская область, г.Вологда, ул.Саммера, д.4А, ИНН 3525025360, ОГРН 1023500873626, размещение объекта, не требующего разрешение на строительство с наименованием: «Распределительный газопровод по ул. Мира в п. Теплый ручей Верховажского округа Вологодской области. Код объекта 35-24-360-017303»:

- на земельном участке с условным обозначением 35:07:0302008:ЗУ1, площадью 1156 кв.м., в кадастровом квартале 35:07:0302008, находящегося в государственной собственности, местоположение: Российская Федерация, Вологодская область, муниципальный округ Верховажский, поселок Теплый Ручей, улица Мира, сроком использования на 2 года, согласно приложению.

2. В случае если при размещении объектов произошла порча либо уничтожение плодородного слоя почвы, лица, которые размещали такие объекты, обязаны:

- привести такие земли в состояние, пригодное для их использования в соответствии с разрешенным использованием;

- выполнить необходимые работы по рекультивации таких земель.

3. Настоящее постановление вступает в силу со дня его подписания.

4. Постановление разместить на официальном сайте Верховажского муниципального округа Вологодской области в информационно-телекоммуникационной сети «Интернет».

**Глава Верховажского
муниципального округа**

А.В. Дубов


Приложение 1
УТВЕРЖДЕНА
постановлением администрации
Верховажского муниципального округа
от 17.02.2026 года № 127

Схема границ земель или части земельного участка на кадастровом плане территории
для размещения объекта:
"Распределительный газопровод по ул. Мира в п. Теплый ручей Верховажского округа
Вологодской области. Код объекта 35-24-360-017303"

Условный номер земельного участка: :ЗУ1		
Площадь земельного участка: 1156 кв.м.		
Обозначение характерных точек границы	Координаты, м	
	X	Y
:ЗУ1(1)		
1	522853.30	3278958.42
2	522852.54	3278961.13
3	522837.17	3278956.83
4	522835.29	3278959.17
5	522819.25	3279017.20
6	522817.86	3279028.41
7	522813.89	3279027.92
8	522815.31	3279016.43
9	522831.66	3278956.66
10	522835.43	3278952.92
11	522839.93	3278954.48
1	522853.30	3278958.42
:ЗУ1(2)		
12	522811.15	3278865.76
13	522810.39	3278869.90
14	522680.84	3278849.71
15	522645.06	3278848.02
16	522634.57	3278846.46
17	522636.43	3278833.00
18	522634.04	3278832.59
19	522634.73	3278828.65
20	522640.92	3278829.72
21	522639.07	3278843.08
22	522645.45	3278844.03
23	522681.25	3278845.73
24	522717.83	3278851.43
25	522718.15	3278849.35
26	522722.09	3278850.10
27	522721.78	3278852.05
28	522734.61	3278854.04
29	522734.88	3278852.56
30	522738.81	3278853.32
31	522738.56	3278854.66
32	522791.81	3278862.96
33	522791.97	3278862.08
34	522795.91	3278862.73
35	522795.76	3278863.58
36	522807.16	3278865.35
37	522807.24	3278864.90
12	522811.15	3278865.76

Схема границ предполагаемых к использованию земель или части земельного участка на кадастровом плане территории для размещения объекта:

"Распределительный газопровод по ул. Мира в п. Теплый ручей Верховажского округа Вологодской области.
Код объекта 35-24-360-017303"

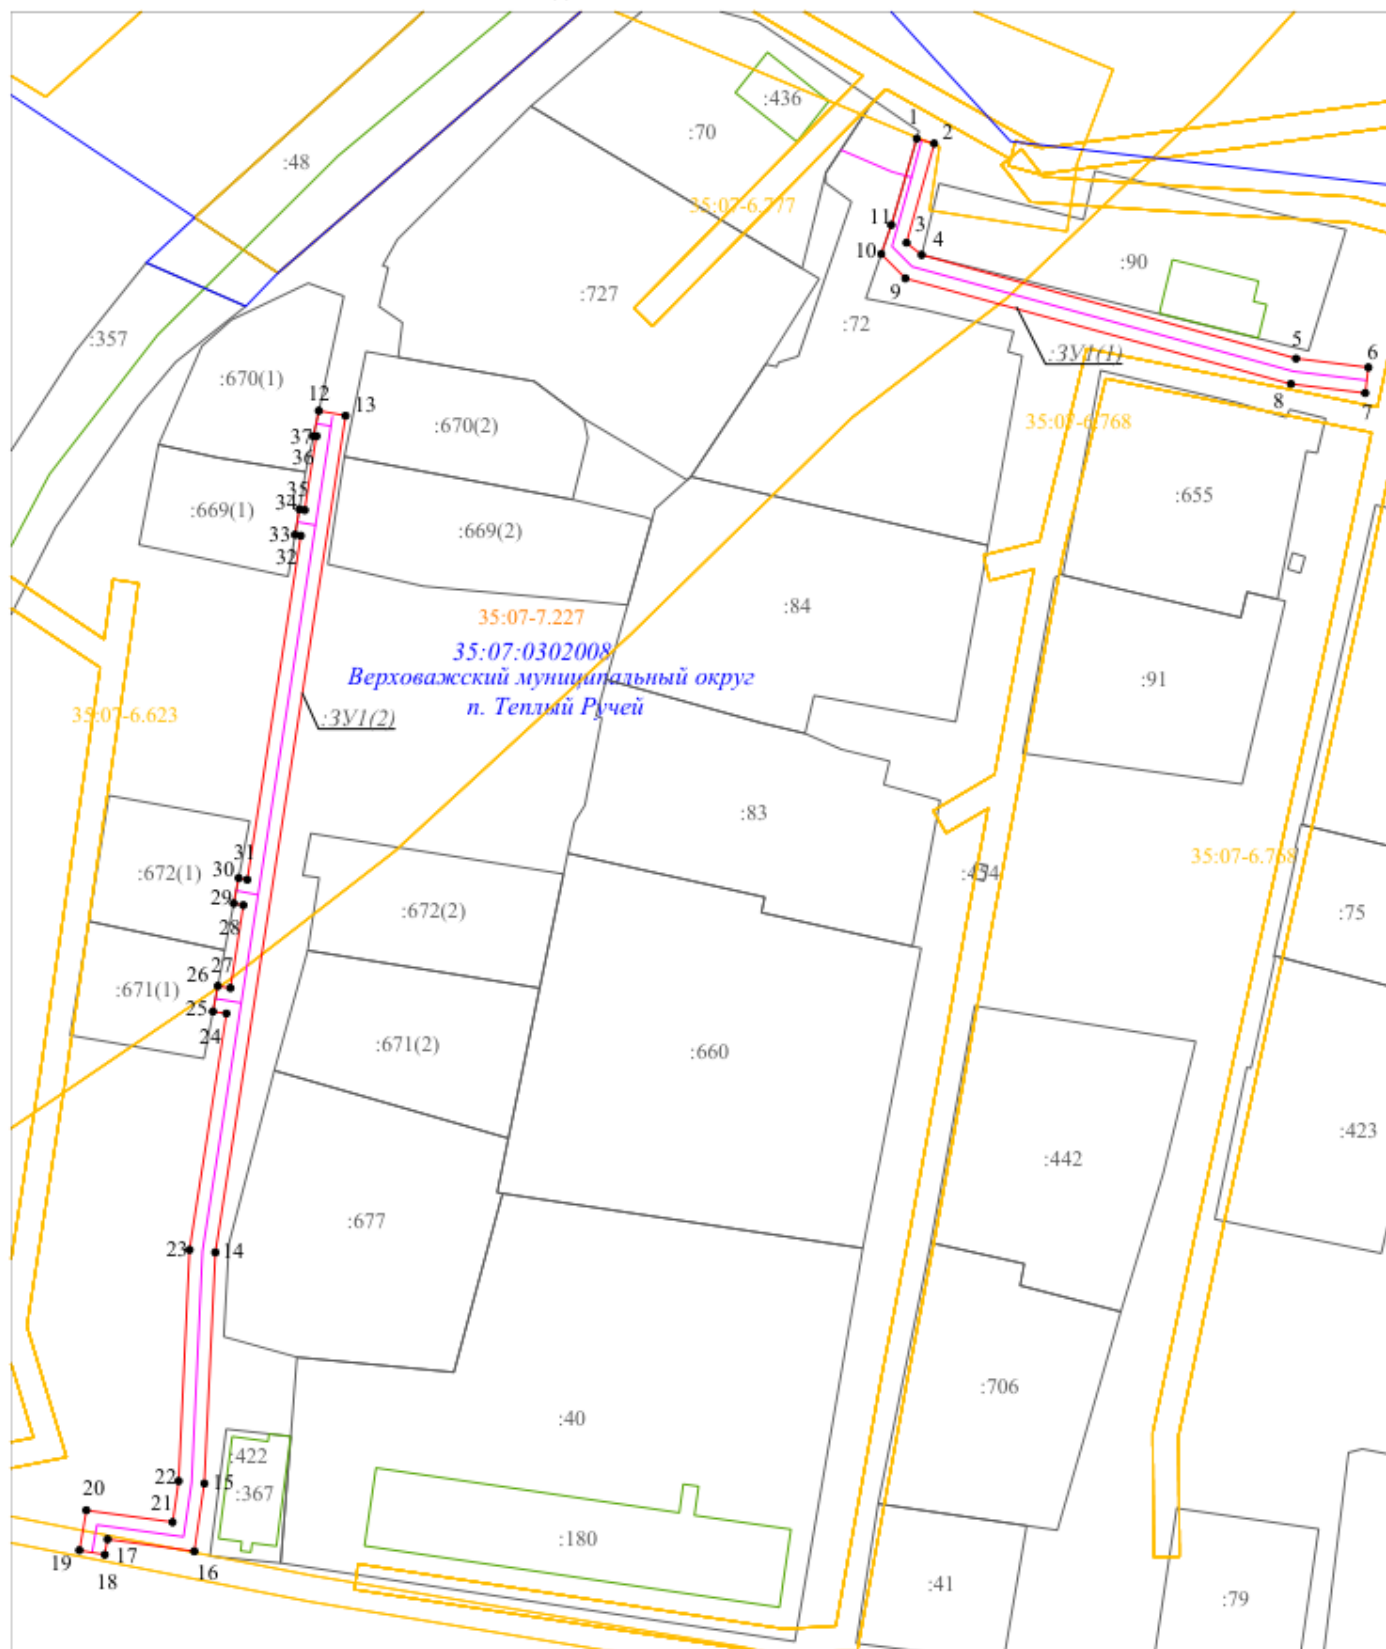

Условные обозначения:

Масштаб 1:1200

- - ось проектируемого газопровода
- - вновь образованная часть границы, сведения о которой достаточны для определения её местоположения
- - существующая часть границы земельного участка, сведения о которой содержатся в ЕГРН
- - граница кадастрового квартала
- - граница объектов капитального строительства (здания, строения, сооружения)
- :70 - кадастровый номер земельного участка, сведения о котором содержатся в ЕГРН
- 1 - обозначение характерной точки границы публичного сервитута
- - граница зоны с особыми условиями использования
- :3VI - обозначение образуемого земельного участка