




**Администрация Верховажского муниципального округа  
Вологодской области**

**П О С Т А Н О В Л Е Н И Е**

**04.03.2026      165**

от \_\_\_\_\_ № \_\_\_\_\_  
с.Верховажье

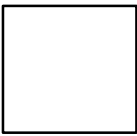 О выдаче разрешения на размещение  
объекта без предоставления земельного  
участка и установления сервитута

В соответствии со статьями 39.33, 39.36 Земельного кодекса Российской Федерации, постановлением Правительства Российской Федерации от 03.12.2014 №1300 «Об утверждении перечня видов объектов, размещение которых может осуществляться на землях или земельных участках, находящихся в государственной или муниципальной собственности, без предоставления земельных участков и установления сервитутов», постановлением Правительства Вологодской области от 28.12.2015 №1208 «Об утверждении Порядка и условий размещения на территории Вологодской области объектов на землях или земельных участках, находящихся в государственной или муниципальной собственности, без предоставления земельных участков и установления сервитутов, публичных сервитутов», руководствуясь уставом Верховажского муниципального округа Вологодской области,  
**ПОСТАНОВЛЯЮ:**

1. Разрешить Акционерному Обществу «Газпром газораспределение Вологда», расположенному по адресу: 160014, Россия, Вологодская область, г.Вологда, ул.Саммера, д.4А, ИНН 3525025360, ОГРН 1023500873626, размещение объекта, не требующего разрешение на строительство с наименованием: «УГС 162300, Вологодская обл, Верховажский р-н, Теплый ручей п, Набережная ул, дом № 2 до ЗУ с КН 35:07:0302008:7, код 19\14д-034446. Код объекта 35-25-360-019623»:

- на земельном участке с условным обозначением 35:07:0302008:ЗУ1, площадью 15 кв.м., в кадастровом квартале 35:07:0302008, находящегося в государственной собственности, местоположение: Российская Федерация, Вологодская область, муниципальный округ Верховажский, поселок Теплый Ручей, улица Набережная, сроком использования на 2 года, согласно приложению.

2. В случае если при размещении объектов произошла порча либо уничтожение плодородного слоя почвы, лица, которые размещали такие объекты, обязаны:

- привести такие земли в состояние, пригодное для их использования в соответствии с разрешенным использованием;
  - выполнить необходимые работы по рекультивации таких земель.
3. Настоящее постановление вступает в силу со дня его подписания.
4. Постановление разместить на официальном сайте Верховажского муниципального округа Вологодской области в информационно-телекоммуникационной сети «Интернет».


**Глава Верховажского  
муниципального округа**

**А.В. Дубов**

Приложение 1  
**УТВЕРЖДЕНА**  
постановлением администрации  
Верховажского муниципального округа  
от 04.03.2026 года № 165

**Схема границ предполагаемых к использованию земель или части земельного участка на кадастровом плане территории для размещения объекта:**  
"УГС 162300, Вологодская обл, Верховажский р-н, Теплый ручей п, Набережная ул, дом № 2 до ЗУ с КН 35:07:0302008:7, код 19\14д-034446. Код объекта 35-25-360-019623"

| Условный номер земельного участка: :ЗУ1 |               |            |
|-----------------------------------------|---------------|------------|
| Площадь земельного участка: 15 кв.м.    |               |            |
| Обозначение характерных точек границ    | Координаты, м |            |
|                                         | X             | Y          |
| 1                                       | 522543.11     | 3278519.21 |
| 2                                       | 522540.76     | 3278521.78 |
| 3                                       | 522537.40     | 3278519.57 |
| 4                                       | 522540.14     | 3278516.53 |
| 1                                       | 522543.11     | 3278519.21 |

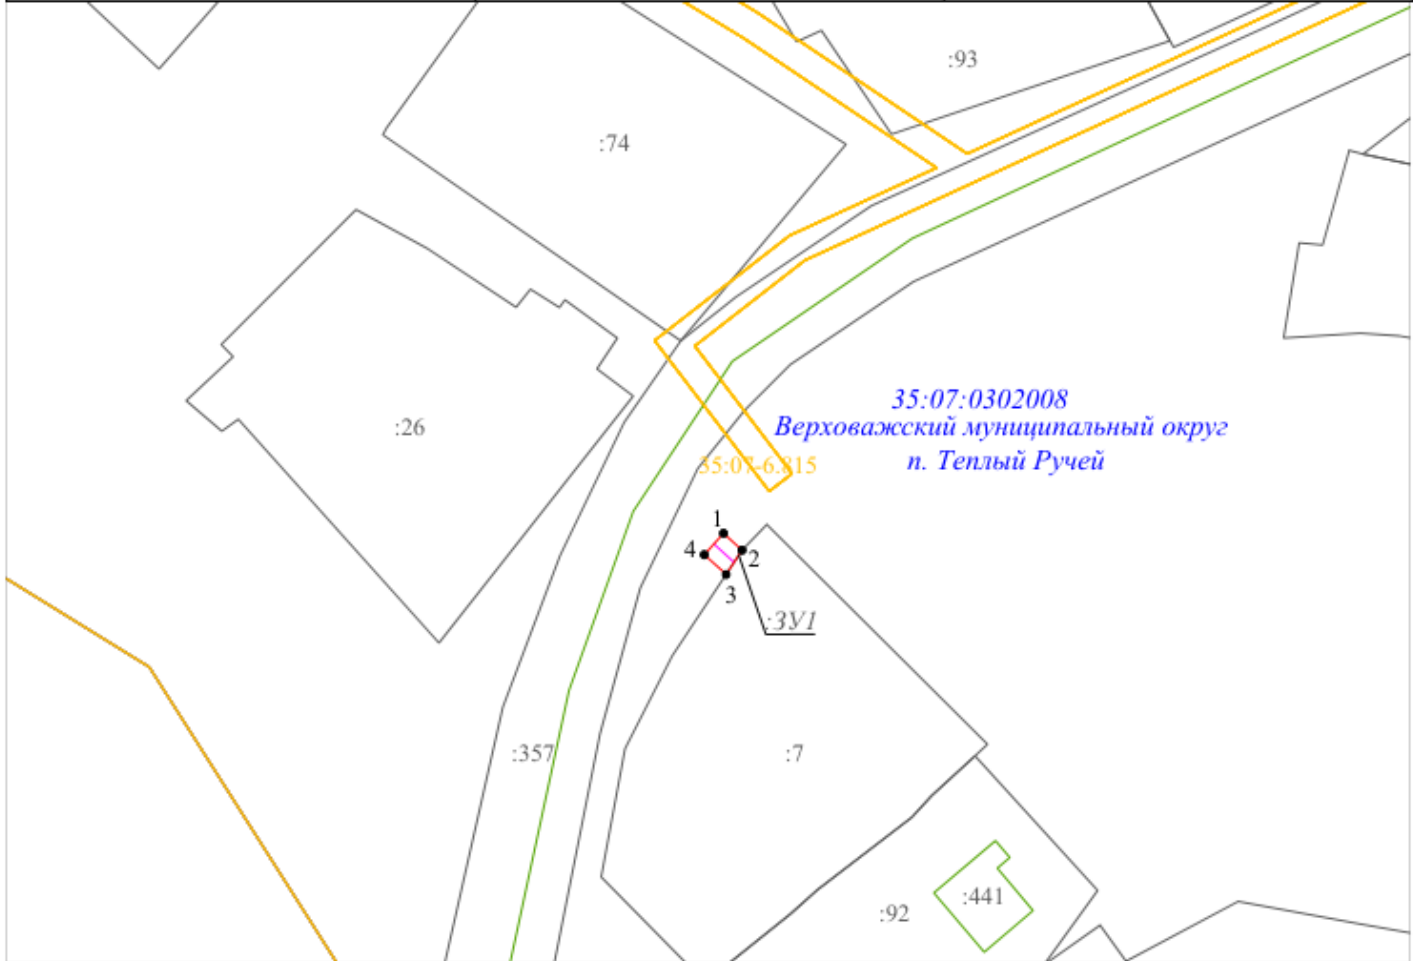

Условные обозначения: Масштаб 1:1000

- ось проектируемого газопровода
- вновь образованная часть границы, сведения о которой достаточны для определения её местоположения
- существующая часть границы земельного участка, сведения о которой содержатся в ЕГРН
- граница кадастрового квартала
- номер кадастрового квартала
- граница объектов капитального строительства (здания, строения, сооружения)
- кадастровый номер земельного участка, сведения о котором содержатся в ЕГРН
- обозначение характерной точки границы публичного сервитута
- граница зоны с особыми условиями использования
- обозначение образуемого земельного участка