




**Администрация Верховажского муниципального округа
Вологодской области**

П О С Т А Н О В Л Е Н И Е

30.03.2026 234

от _____ № _____
с.Верховажье

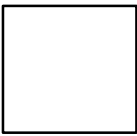 О выдаче разрешения на размещение
объекта без предоставления земельного
участка и установления сервитута

В соответствии со статьями 39.33, 39.36 Земельного кодекса Российской Федерации, постановлением Правительства Российской Федерации от 03.12.2014 №1300 «Об утверждении перечня видов объектов, размещение которых может осуществляться на землях или земельных участках, находящихся в государственной или муниципальной собственности, без предоставления земельных участков и установления сервитутов», постановлением Правительства Вологодской области от 28.12.2015 №1208 «Об утверждении Порядка и условий размещения на территории Вологодской области объектов на землях или земельных участках, находящихся в государственной или муниципальной собственности, без предоставления земельных участков и установления сервитутов, публичных сервитутов», руководствуясь уставом Верховажского муниципального округа Вологодской области,
ПОСТАНОВЛЯЮ:

1. Разрешить Акционерному Обществу «Газпром газораспределение Вологда», расположенному по адресу: 160014, Россия, Вологодская область, г.Вологда, ул.Саммера, д.4А, ИНН 3525025360, ОГРН 1023500873626, размещение объекта, не требующего разрешение на строительство с наименованием: «Участок газораспределительной сети по адресу: 162300, Вологодская обл, Верховажский р-н, Теплый ручей п, Мира ул, дом №8, квартира 2, ЗУ с КН 35:07:0303008:722, код 19\14л-034757»:

- на земельном участке с условным обозначением 35:07:0302008:ЗУ1, площадью 48 кв.м., в кадастровом квартале 35:07:0302008, находящегося в государственной собственности, местоположение: Российская Федерация, Вологодская область, муниципальный округ Верховажский, поселок Теплый Ручей, улица Мира, сроком использования на 2 года, согласно приложению.

2. В случае если при размещении объектов произошла порча либо уничтожение плодородного слоя почвы, лица, которые размещали такие объекты, обязаны:

- привести такие земли в состояние, пригодное для их использования в соответствии с разрешенным использованием;
 - выполнить необходимые работы по рекультивации таких земель.
3. Настоящее постановление вступает в силу со дня его подписания.
4. Постановление разместить на официальном сайте Верховажского муниципального округа Вологодской области в информационно-телекоммуникационной сети «Интернет».

**Глава Верховажского
муниципального округа**

А.В. Дубов


Приложение 1
УТВЕРЖДЕНА

постановлением администрации
Верховажского муниципального округа
от 30.03.2026 года № 234

Схема границ предполагаемых к использованию земель или части земельного участка на
кадастровом плане территории для размещения объекта:

"Участок газораспределительной сети по адресу: 162300, Вологодская обл, Верховажский р-н,
Теплый ручей п, Мира ул, дом №8, квартира 2, ЗУ с КН 35:07:0303008:722, код 19\14л-034757"

Условный номер земельного участка: :ЗУ1		
Площадь земельного участка: 48 кв.м.		
Обозначение характерных точек границ	Координаты, м	
	Х	У
1	522410.22	3278764.44
2	522408.02	3278776.32
3	522404.09	3278775.60
4	522406.29	3278763.71
1	522410.22	3278764.44

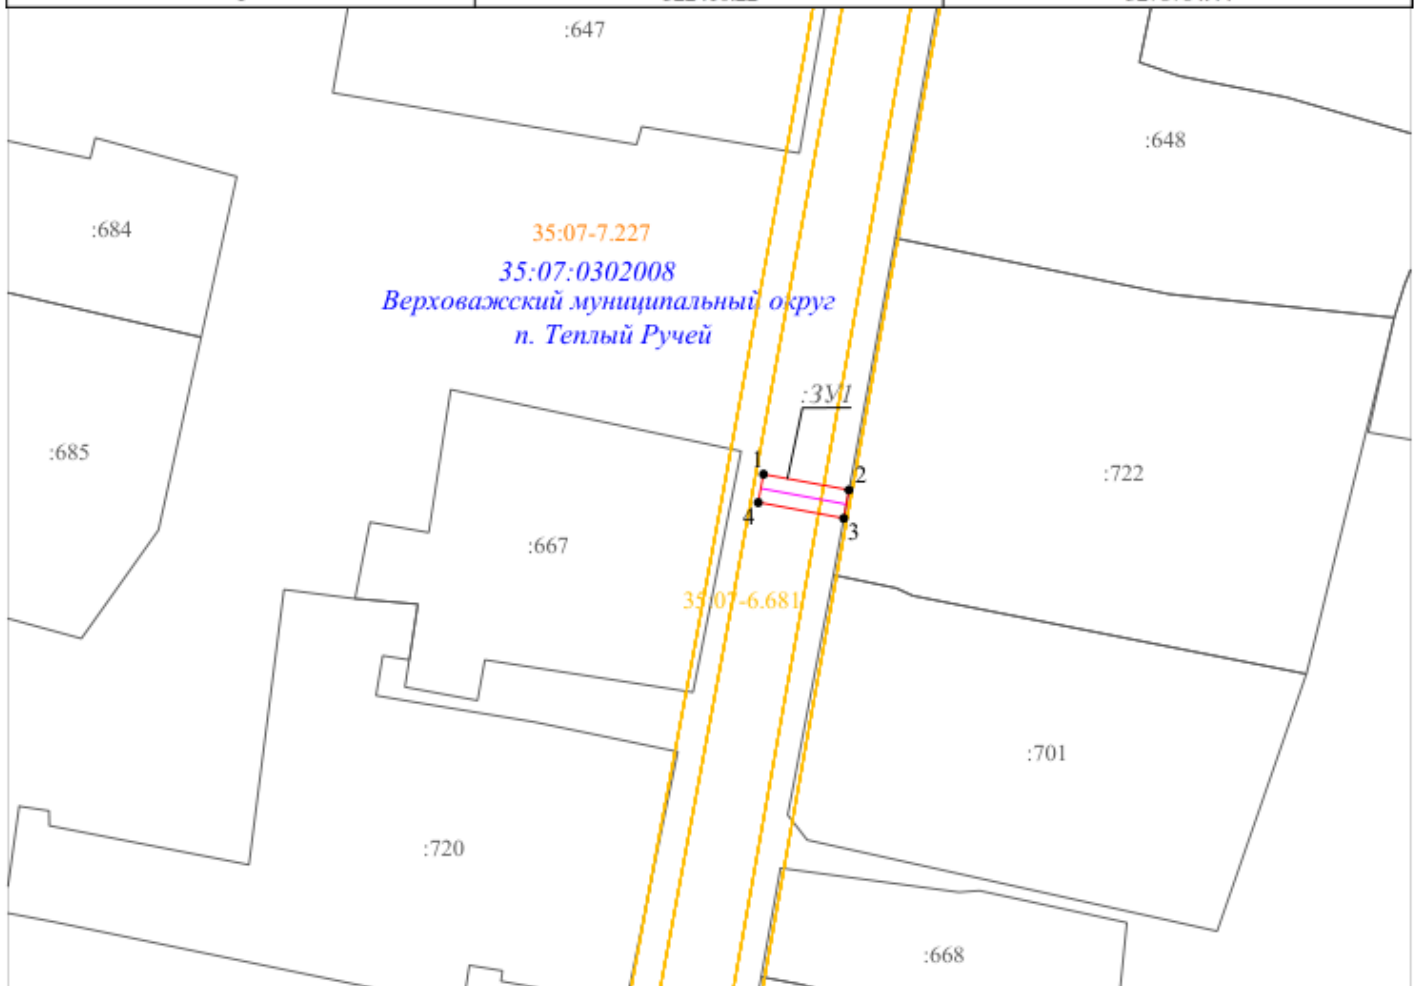

Условные обозначения:

Масштаб 1:1000

- ось проектируемого газопровода
- вновь образованная часть границы, сведения о которой достаточны для определения её местоположения
- существующая часть границы земельного участка, сведения о которой содержатся в ЕГРН
- граница кадастрового квартала
- 35:07:0302008 - номер кадастрового квартала
- граница объектов капитального строительства (здания, строения, сооружения)
- :722 - кадастровый номер земельного участка, сведения о котором содержатся в ЕГРН
- 1 - обозначение характерной точки границы публичного сервитута
- граница зоны с особыми условиями использования
- :ЗУ1 - обозначение образуемого земельного участка