



**Администрация Верховажского муниципального округа
Вологодской области**

ПОСТАНОВЛЕНИЕ

04.05.2026 358

от _____ № _____
с.Верховажье

О выдаче разрешения на размещение
объекта без предоставления земельного
участка и установления сервитута

В соответствии со статьями 39.33, 39.36 Земельного кодекса Российской Федерации, постановлением Правительства Российской Федерации от 03.12.2014 №1300 «Об утверждении перечня видов объектов, размещение которых может осуществляться на землях или земельных участках, находящихся в государственной или муниципальной собственности, без предоставления земельных участков и установления сервитутов», постановлением Правительства Вологодской области от 28.12.2015 №1208 «Об утверждении Порядка и условий размещения на территории Вологодской области объектов на землях или земельных участках, находящихся в государственной или муниципальной собственности, без предоставления земельных участков и установления сервитутов, публичных сервитутов», руководствуясь уставом Верховажского муниципального округа Вологодской области,
ПОСТАНОВЛЯЮ:

1. Разрешить Акционерному Обществу «Газпром газораспределение Вологда», расположенному по адресу: 160014, Россия, Вологодская область, г.Вологда, ул.Саммера, д.4А, ИНН 3525025360, ОГРН 1023500873626, размещение объекта, не требующего разрешение на строительство с наименованием: «Распределительный газопровод в мкр. Кузнечиха п. Теплый ручей Верховажского округа Вологодской области. Код объекта 35-24-360-017292» на землях, государственная собственность на которые не разграничена, в границах кадастровых кварталов 35:07:0302037, 35:07:0302001, с условным обозначением :ЗУ1, площадью 2761 кв.м., :ЗУ2, площадью 1150 кв.м., местоположение которых: Российская Федерация, Вологодская область, Верховажский муниципальный округ, д. Верхнее Макарово, сроком использования на 2 года, согласно приложению.

2. В случае если при размещении объектов произошла порча либо уничтожение плодородного слоя почвы, лица, которые размещали такие объекты, обязаны:

- привести такие земли в состояние, пригодное для их использования в соответствии с разрешенным использованием;

- выполнить необходимые работы по рекультивации таких земель.

3. Настоящее постановление вступает в силу со дня его подписания.

4. Постановление разместить на официальном сайте Верховажского муниципального округа Вологодской области в информационно-телекоммуникационной сети «Интернет».

**Глава Верховажского
муниципального округа**

А.В. Дубов

Приложение 1
УТВЕРЖДЕНА
постановлением администрации
Верховажского муниципального округа
от 04.05.2026 года № 358

**Схема границ земель или части земельного участка на кадастровом плане территории
для размещения объекта:
"Распределительный газопровод в мкр. Кузнечиха п. Теплый ручей Верховажского округа
Вологодской области. Код объекта 35-24-360-017292"**

Условный номер земельного участка: :3У1		
Площадь земельного участка: 2761 кв.м.		
Обозначение характерных точек границы	Координаты, м	
	X	Y
:3У1(1)		
1	524956.32	3280004.19
2	524959.34	3280006.80
3	524927.30	3280043.82
4	524912.09	3280054.64
5	524907.97	3280057.09
6	524890.97	3280069.17
7	524879.69	3280076.76
8	524867.77	3280074.47
9	524816.59	3280071.86
10	524816.18	3280079.88
11	524798.56	3280078.63
12	524798.56	3280083.47
13	524778.37	3280147.97
14	524780.16	3280164.53
15	524791.86	3280196.57
16	524800.00	3280193.97
17	524803.10	3280203.70
18	524823.75	3280209.21
19	524855.56	3280221.43
20	524871.29	3280228.29
21	524869.69	3280231.96
22	524867.07	3280230.82
23	524855.90	3280252.29
24	524848.60	3280261.41
25	524845.05	3280259.51
26	524852.54	3280250.10
27	524863.40	3280229.21
28	524854.05	3280225.13
29	524822.51	3280213.02
30	524799.96	3280207.01
31	524797.43	3280199.01
32	524789.42	3280201.54
33	524776.23	3280165.45
34	524774.31	3280147.57
35	524794.56	3280082.86
36	524794.56	3280078.35
37	524754.73	3280075.86
38	524724.50	3280074.07
39	524692.70	3280072.10
40	524691.13	3280071.27
41	524648.66	3280068.02
42	524624.86	3280061.15
43	524591.94	3280059.44
44	524615.09	3280056.64
45	524625.52	3280057.18
46	524649.40	3280064.00
47	524812.39	3280075.60
48	524812.80	3280067.56


**Схема границ земель или части земельного участка на кадастровом плане территории
для размещения объекта:**

**"Распределительный газопровод в мкр. Кузнечиха п. Теплый ручей Верховажского округа
Вологодской области. Код объекта 35-24-360-017292"**

49	524867.64	3280070.39
50	524878.79	3280072.52
51	524917.63	3280045.83
52	524924.61	3280040.81
1	524956.32	3280004.19
:3У1(2)		
53	524517.12	3280052.11
54	524516.96	3280053.47
55	524533.97	3280075.66
56	524530.37	3280077.62
57	524512.80	3280054.62
58	524513.15	3280051.60
53	524517.12	3280052.11
Условный номер земельного участка: :3У2		
Площадь земельного участка: 1150 кв.м.		
Обозначение характерных точек границы	Координаты, м	
	X	Y
44	524615.09	3280056.64
43	524591.94	3280059.44
59	524564.65	3280058.03
60	524545.09	3280055.74
53	524517.12	3280052.11
58	524513.15	3280051.60
61	524504.67	3280050.50
62	524413.29	3280013.52
63	524337.14	3279959.65
64	524339.45	3279956.39
65	524415.22	3280009.99
66	524507.46	3280047.31
67	524564.98	3280054.04
44	524615.09	3280056.64

Схема границ предполагаемых к использованию земель или части земельного участка на кадастровом плане территории для размещения объекта:

"Распределительный газопровод в мкр. Кузнечиха п. Теплый ручей Верховажского округа Вологодской области. Код объекта 35-24-360-017292"

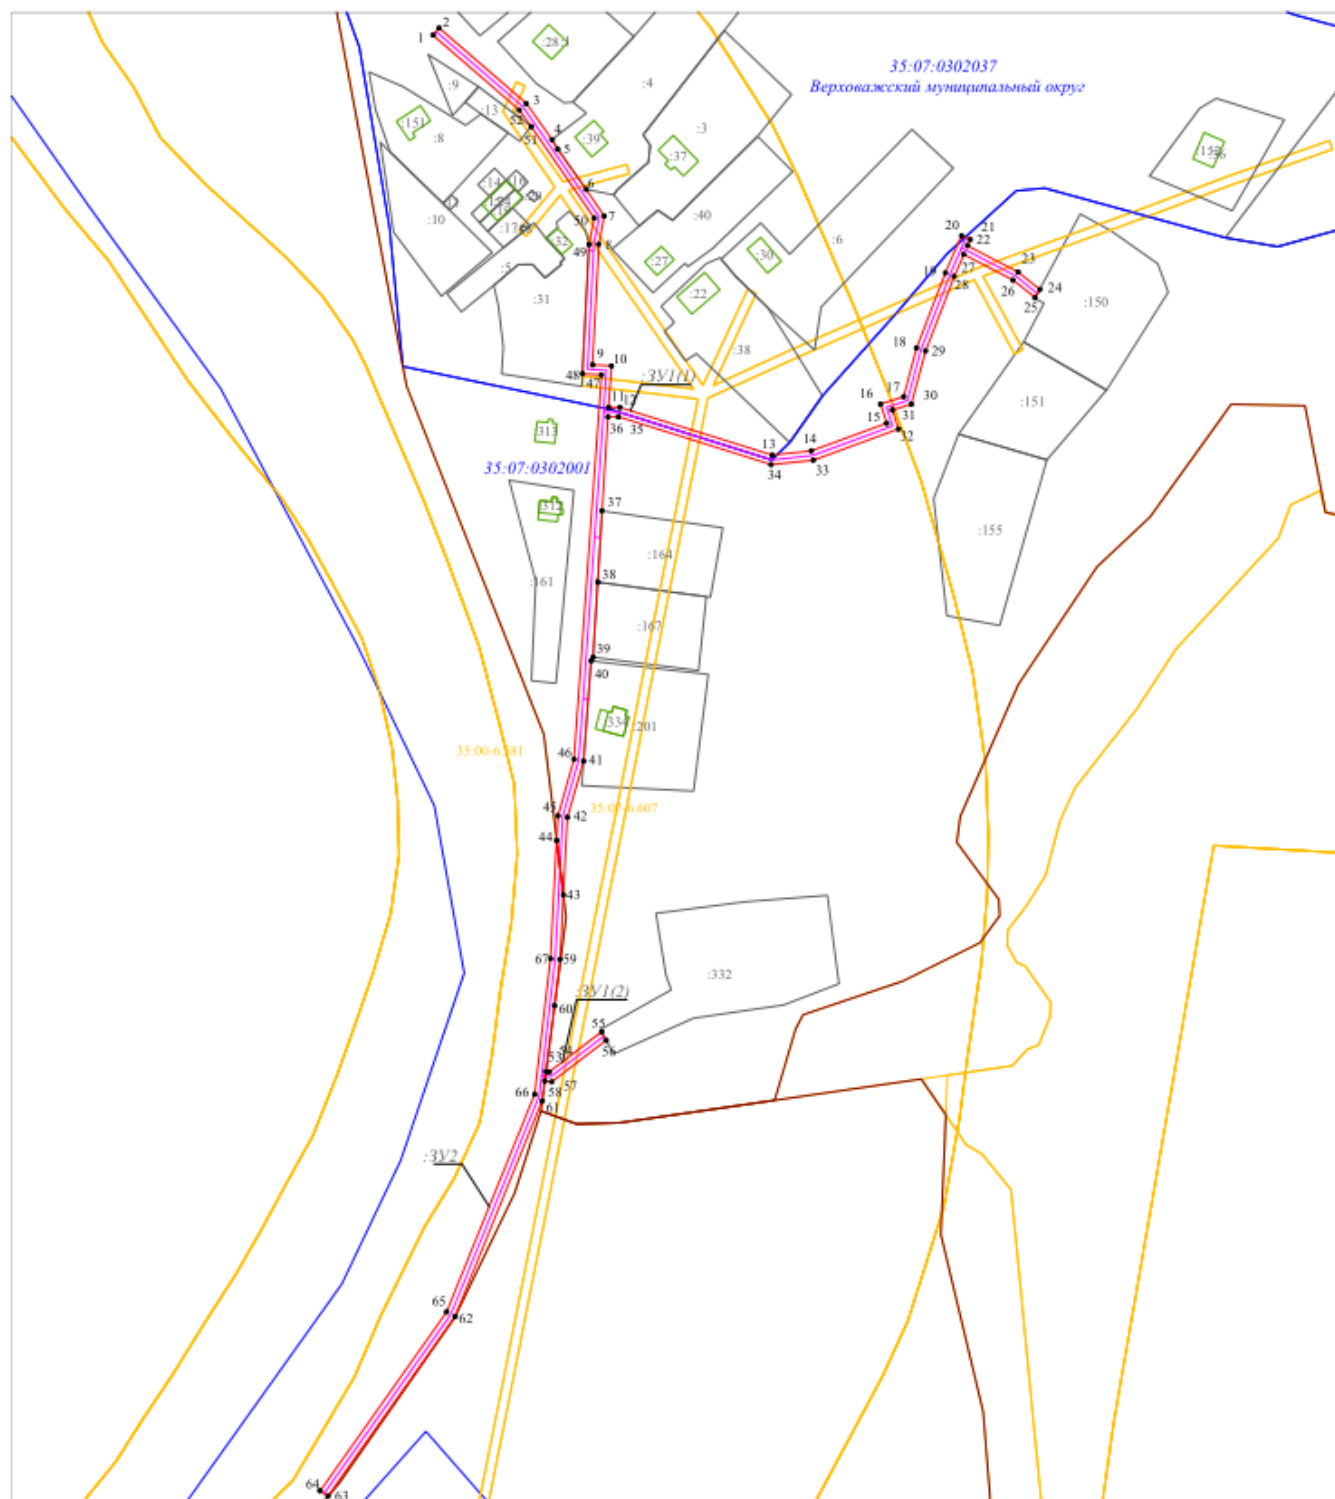

Масштаб 1:1500

Условные обозначения:

- - ось проектируемого газопровода
- - вновь образованная часть границы, сведения о которой достаточны для определения её местоположения
- - существующая часть границы земельного участка, сведения о которой содержатся в ЕГРН
- - граница кадастрового квартала
- 35:07:0302001 - номер кадастрового квартала
- - граница объектов капитального строительства (здания, строения, сооружения)
- :332 - кадастровый номер земельного участка, сведения о котором содержатся в ЕГРН
- 1 - обозначение характерной точки границы публичного сервитута
- - граница зоны с особыми условиями использования
- :3У1 - обозначение образуемого земельного участка