



**Администрация Верховажского муниципального округа  
Вологодской области**

**П О С Т А Н О В Л Е Н И Е**

**14.08.2026      663**

от \_\_\_\_\_ № \_\_\_\_\_  
с.Верховажье

О выдаче разрешения на размещение  
объекта без предоставления земельного  
участка и установления сервитута

В соответствии со статьями 39.33, 39.36 Земельного кодекса Российской Федерации, постановлением Правительства Российской Федерации от 03.12.2014 №1300 «Об утверждении перечня видов объектов, размещение которых может осуществляться на землях или земельных участках, находящихся в государственной или муниципальной собственности, без предоставления земельных участков и установления сервитутов», постановлением Правительства Вологодской области от 28.12.2015 №1208 «Об утверждении Порядка и условий размещения на территории Вологодской области объектов на землях или земельных участках, находящихся в государственной или муниципальной собственности, без предоставления земельных участков и установления сервитутов, публичных сервитутов», руководствуясь уставом Верховажского муниципального округа Вологодской области,  
**ПОСТАНОВЛЯЮ:**

1. Разрешить Акционерному Обществу «Газпром газораспределение Вологда», расположенному по адресу: 160014, Россия, Вологодская область, г.Вологда, ул.Саммера, д.4А, ИНН 3525025360, ОГРН 1023500873626, размещение объекта, не требующего разрешение на строительство с наименованием: «Участок газораспределительной сети расположенный по адресу: 162300, Вологодская обл, Верховажский р-н, Теплый ручей п, Мира ул, дом № 16 до ЗУ с КН 35:07:0302008:78, код стройки 19\14л-03636»:

- на земельном участке с условным обозначением 35:07:0302008:ЗУ1, площадью 207 кв.м., в кадастровом квартале 35:07:0302008, находящегося в государственной собственности, местоположение: Российская Федерация, Вологодская область, муниципальный округ Верховажский, поселок Тёплый Ручей, улица Мира, сроком использования на 2 года, согласно приложению.

2. В случае если при размещении объектов произошла порча либо уничтожение плодородного слоя почвы, лица, которые размещали такие объекты, обязаны:

- привести такие земли в состояние, пригодное для их использования в соответствии с разрешенным использованием;
  - выполнить необходимые работы по рекультивации таких земель.
3. Настоящее постановление вступает в силу со дня его подписания.
4. Постановление разместить на официальном сайте Верховажского муниципального округа Вологодской области в информационно-телекоммуникационной сети «Интернет».


**Глава Верховажского  
муниципального округа**

**А.В. Дубов**

**Схема границ предполагаемых к использованию земель или части земельного участка на кадастровом плане территории для размещения объекта:**

"Участок газораспределительной сети расположенный по адресу: 162300, Вологодская обл, Верховажский р-н, Теплый ручей п, Мира ул, дом № 16 до ЗУ с КН 35:07:0302008:78, код стройки 19\14л-03636 "

| Условный номер земельного участка: <b>:ЗУ1</b> |               |            |
|------------------------------------------------|---------------|------------|
| Площадь земельного участка: <b>207 кв.м.</b>   |               |            |
| Обозначение характерных точек границ           | Координаты, м |            |
|                                                | X             | Y          |
| 1                                              | 522575.88     | 3278789.35 |
| 2                                              | 522568.93     | 3278830.82 |
| 3                                              | 522569.11     | 3278831.24 |
| 4                                              | 522569.72     | 3278831.41 |
| 5                                              | 522575.15     | 3278832.60 |
| 6                                              | 522574.61     | 3278836.05 |
| 7                                              | 522566.33     | 3278834.89 |
| 8                                              | 522564.79     | 3278831.32 |
| 9                                              | 522571.94     | 3278788.65 |
| 1                                              | 522575.88     | 3278789.35 |

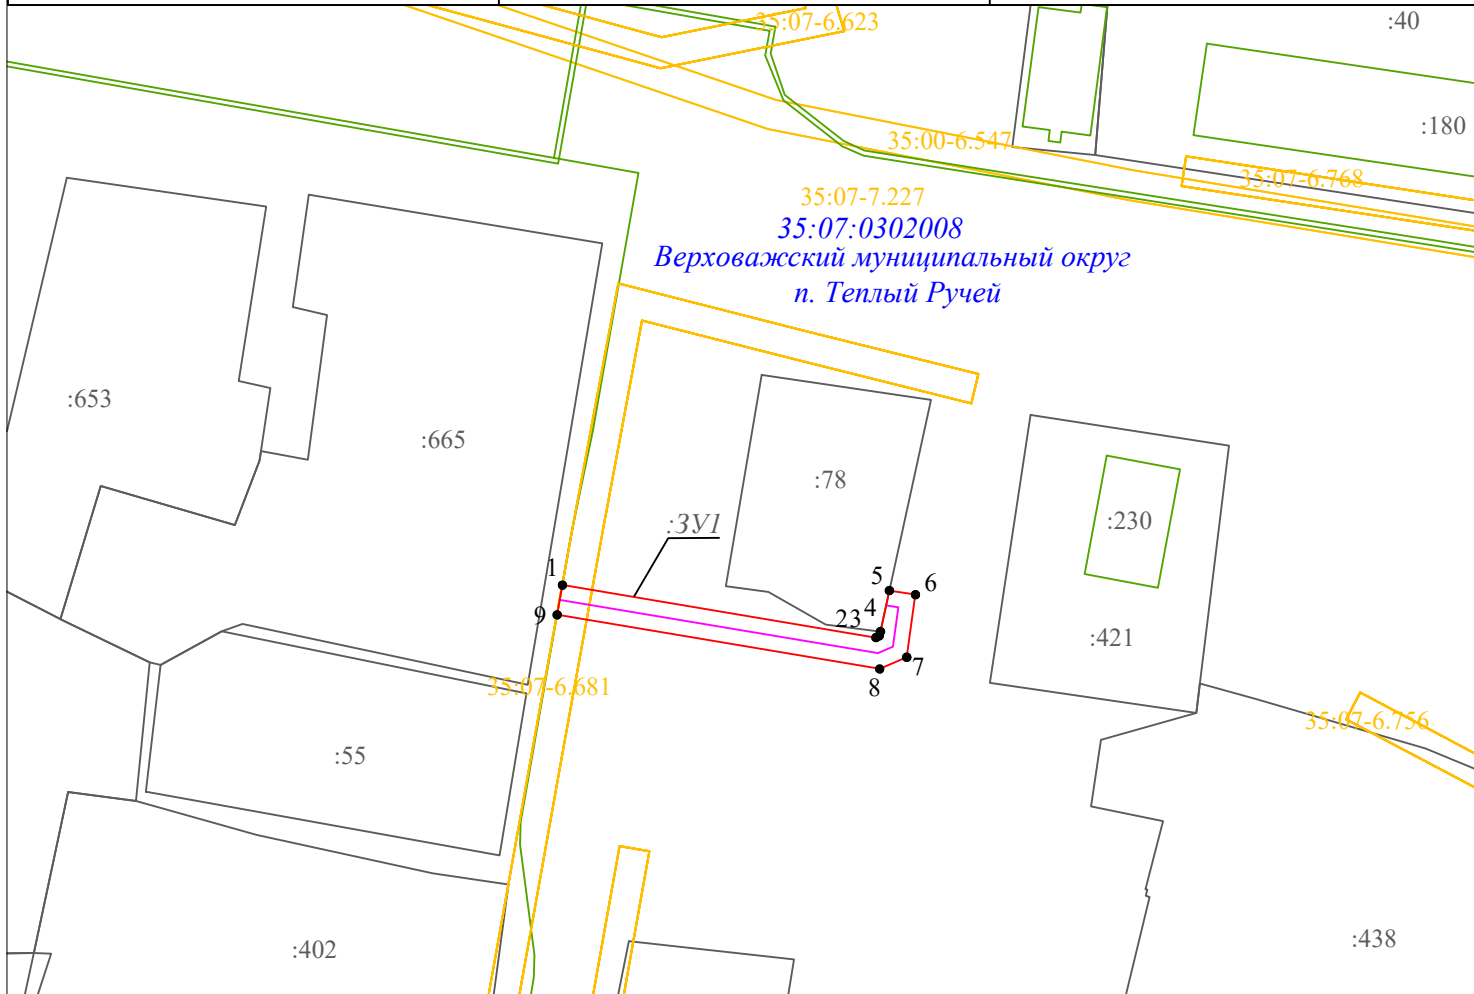

**Масштаб 1:1000**

**Условные обозначения:**

- - ось проектируемого газопровода
- - вновь образованная часть границы, сведения о которой достаточны для определения её местоположения
- - существующая часть границы земельного участка, сведения о которой содержатся в ЕГРН
- - граница кадастрового квартала
- 35:07:0302008 - номер кадастрового квартала
- - граница объектов капитального строительства (здания, строения, сооружения)
- :78 - кадастровый номер земельного участка, сведения о котором содержатся в ЕГРН
- 1 - обозначение характерной точки границы публичного сервитута
- - граница зоны с особыми условиями использования
- :ЗУ1 - обозначение образуемого земельного участка