



**Администрация Верховажского муниципального округа
Вологодской области**

П О С Т А Н О В Л Е Н И Е

14.08.2026 659

от _____ № _____
с.Верховажье

О выдаче разрешения на размещение
объекта без предоставления земельного
участка и установления сервитута

В соответствии со статьями 39.33, 39.36 Земельного кодекса Российской Федерации, постановлением Правительства Российской Федерации от 03.12.2014 №1300 «Об утверждении перечня видов объектов, размещение которых может осуществляться на землях или земельных участках, находящихся в государственной или муниципальной собственности, без предоставления земельных участков и установления сервитутов», постановлением Правительства Вологодской области от 28.12.2015 №1208 «Об утверждении Порядка и условий размещения на территории Вологодской области объектов на землях или земельных участках, находящихся в государственной или муниципальной собственности, без предоставления земельных участков и установления сервитутов, публичных сервитутов», руководствуясь уставом Верховажского муниципального округа Вологодской области,
ПОСТАНОВЛЯЮ:

1. Разрешить Акционерному Обществу «Газпром газораспределение Вологда», расположенному по адресу: 160014, Россия, Вологодская область, г.Вологда, ул.Саммера, д.4А, ИНН 3525025360, ОГРН 1023500873626, размещение объекта, не требующего разрешение на строительство с наименованием: «УГС 162300, Вологодская обл, Верховажский р-н, Верховажье с, Дачная ул, дом № 2 до ЗУ с КН 35:07:0501012:217, код 19\14д-038098. Код объекта 35-26-360-022101»:

- на земельном участке с условным обозначением 35:07:0501012:ЗУ1, площадью 67 кв.м., в кадастровом квартале 35:07:0501012, находящегося в государственной собственности, местоположение: Российская Федерация, Вологодская область, муниципальный округ Верховажский, село Верховажье, улица Дачная, сроком использования на 2 года, согласно приложению.

2. В случае если при размещении объектов произошла порча либо уничтожение плодородного слоя почвы, лица, которые размещали такие объекты, обязаны:


- привести такие земли в состояние, пригодное для их использования в соответствии с разрешенным использованием;
 - выполнить необходимые работы по рекультивации таких земель.
3. Настоящее постановление вступает в силу со дня его подписания.
4. Постановление разместить на официальном сайте Верховажского муниципального округа Вологодской области в информационно-телекоммуникационной сети «Интернет».

**Глава Верховажского
муниципального округа**

А.В. Дубов

Схема границ предполагаемых к использованию земель или части земельного участка на кадастровом плане территории для размещения объекта:

"УГС 162300, Вологодская обл, Верховажский р-н, Верховажье с, Дачная ул, дом № 2 до ЗУ с КН 35:07:0501012:217, код 19\14д-038098. Код объекта 35-26-360-022101"

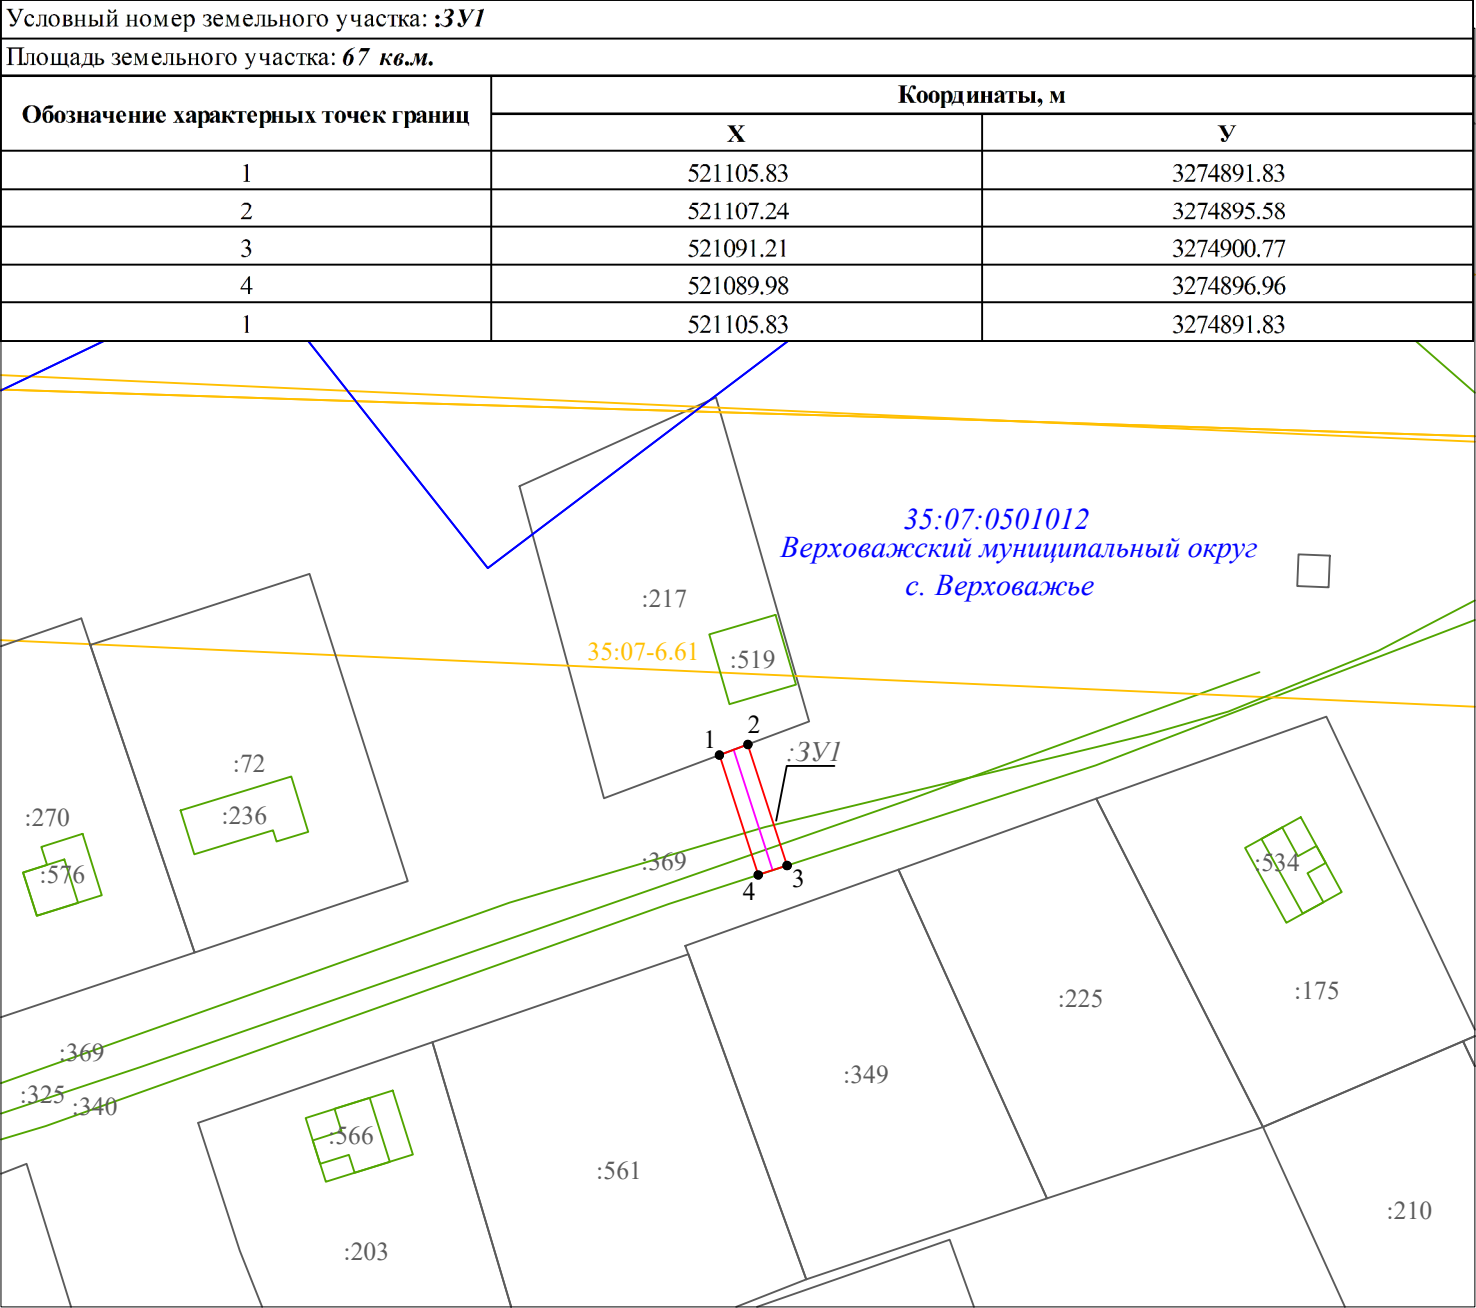

Условные обозначения:

Масштаб 1:1000

- ось проектируемого газопровода
- вновь образованная часть границы, сведения о которой достаточны для определения её местоположения
- существующая часть границы земельного участка, сведения о которой содержатся в ЕГРН
- граница кадастрового квартала
- 35:07:0501012 - номер кадастрового квартала
- граница объектов капитального строительства (здания, строения, сооружения)
- :217 - кадастровый номер земельного участка, сведения о котором содержатся в ЕГРН
- 1 - обозначение характерной точки границы публичного сервитута
- граница зоны с особыми условиями использования
- :ЗУ1 - обозначение образуемого земельного участка